
 







Условные обозначения:

-  - граница публичного сервитута
-  - граница сооружения - ВЛ-35 кВ "Лесогорская-1"
-  - граница муниципального образования по сведениям ЕГРН
-  47:01:0815001 - номер кадастрового квартала
-  - граница кадастрового квартала

Масштаб 1:9000




Подпись _____ Дата "19" марта 2024 г



Ленинградская область,
Выборгский муниципальный район,
Светогорское городское поселение, г.п. Лесогорский

Ленинградская область,
Выборгский муниципальный район,
Светогорское городское поселение

47:01:0815001

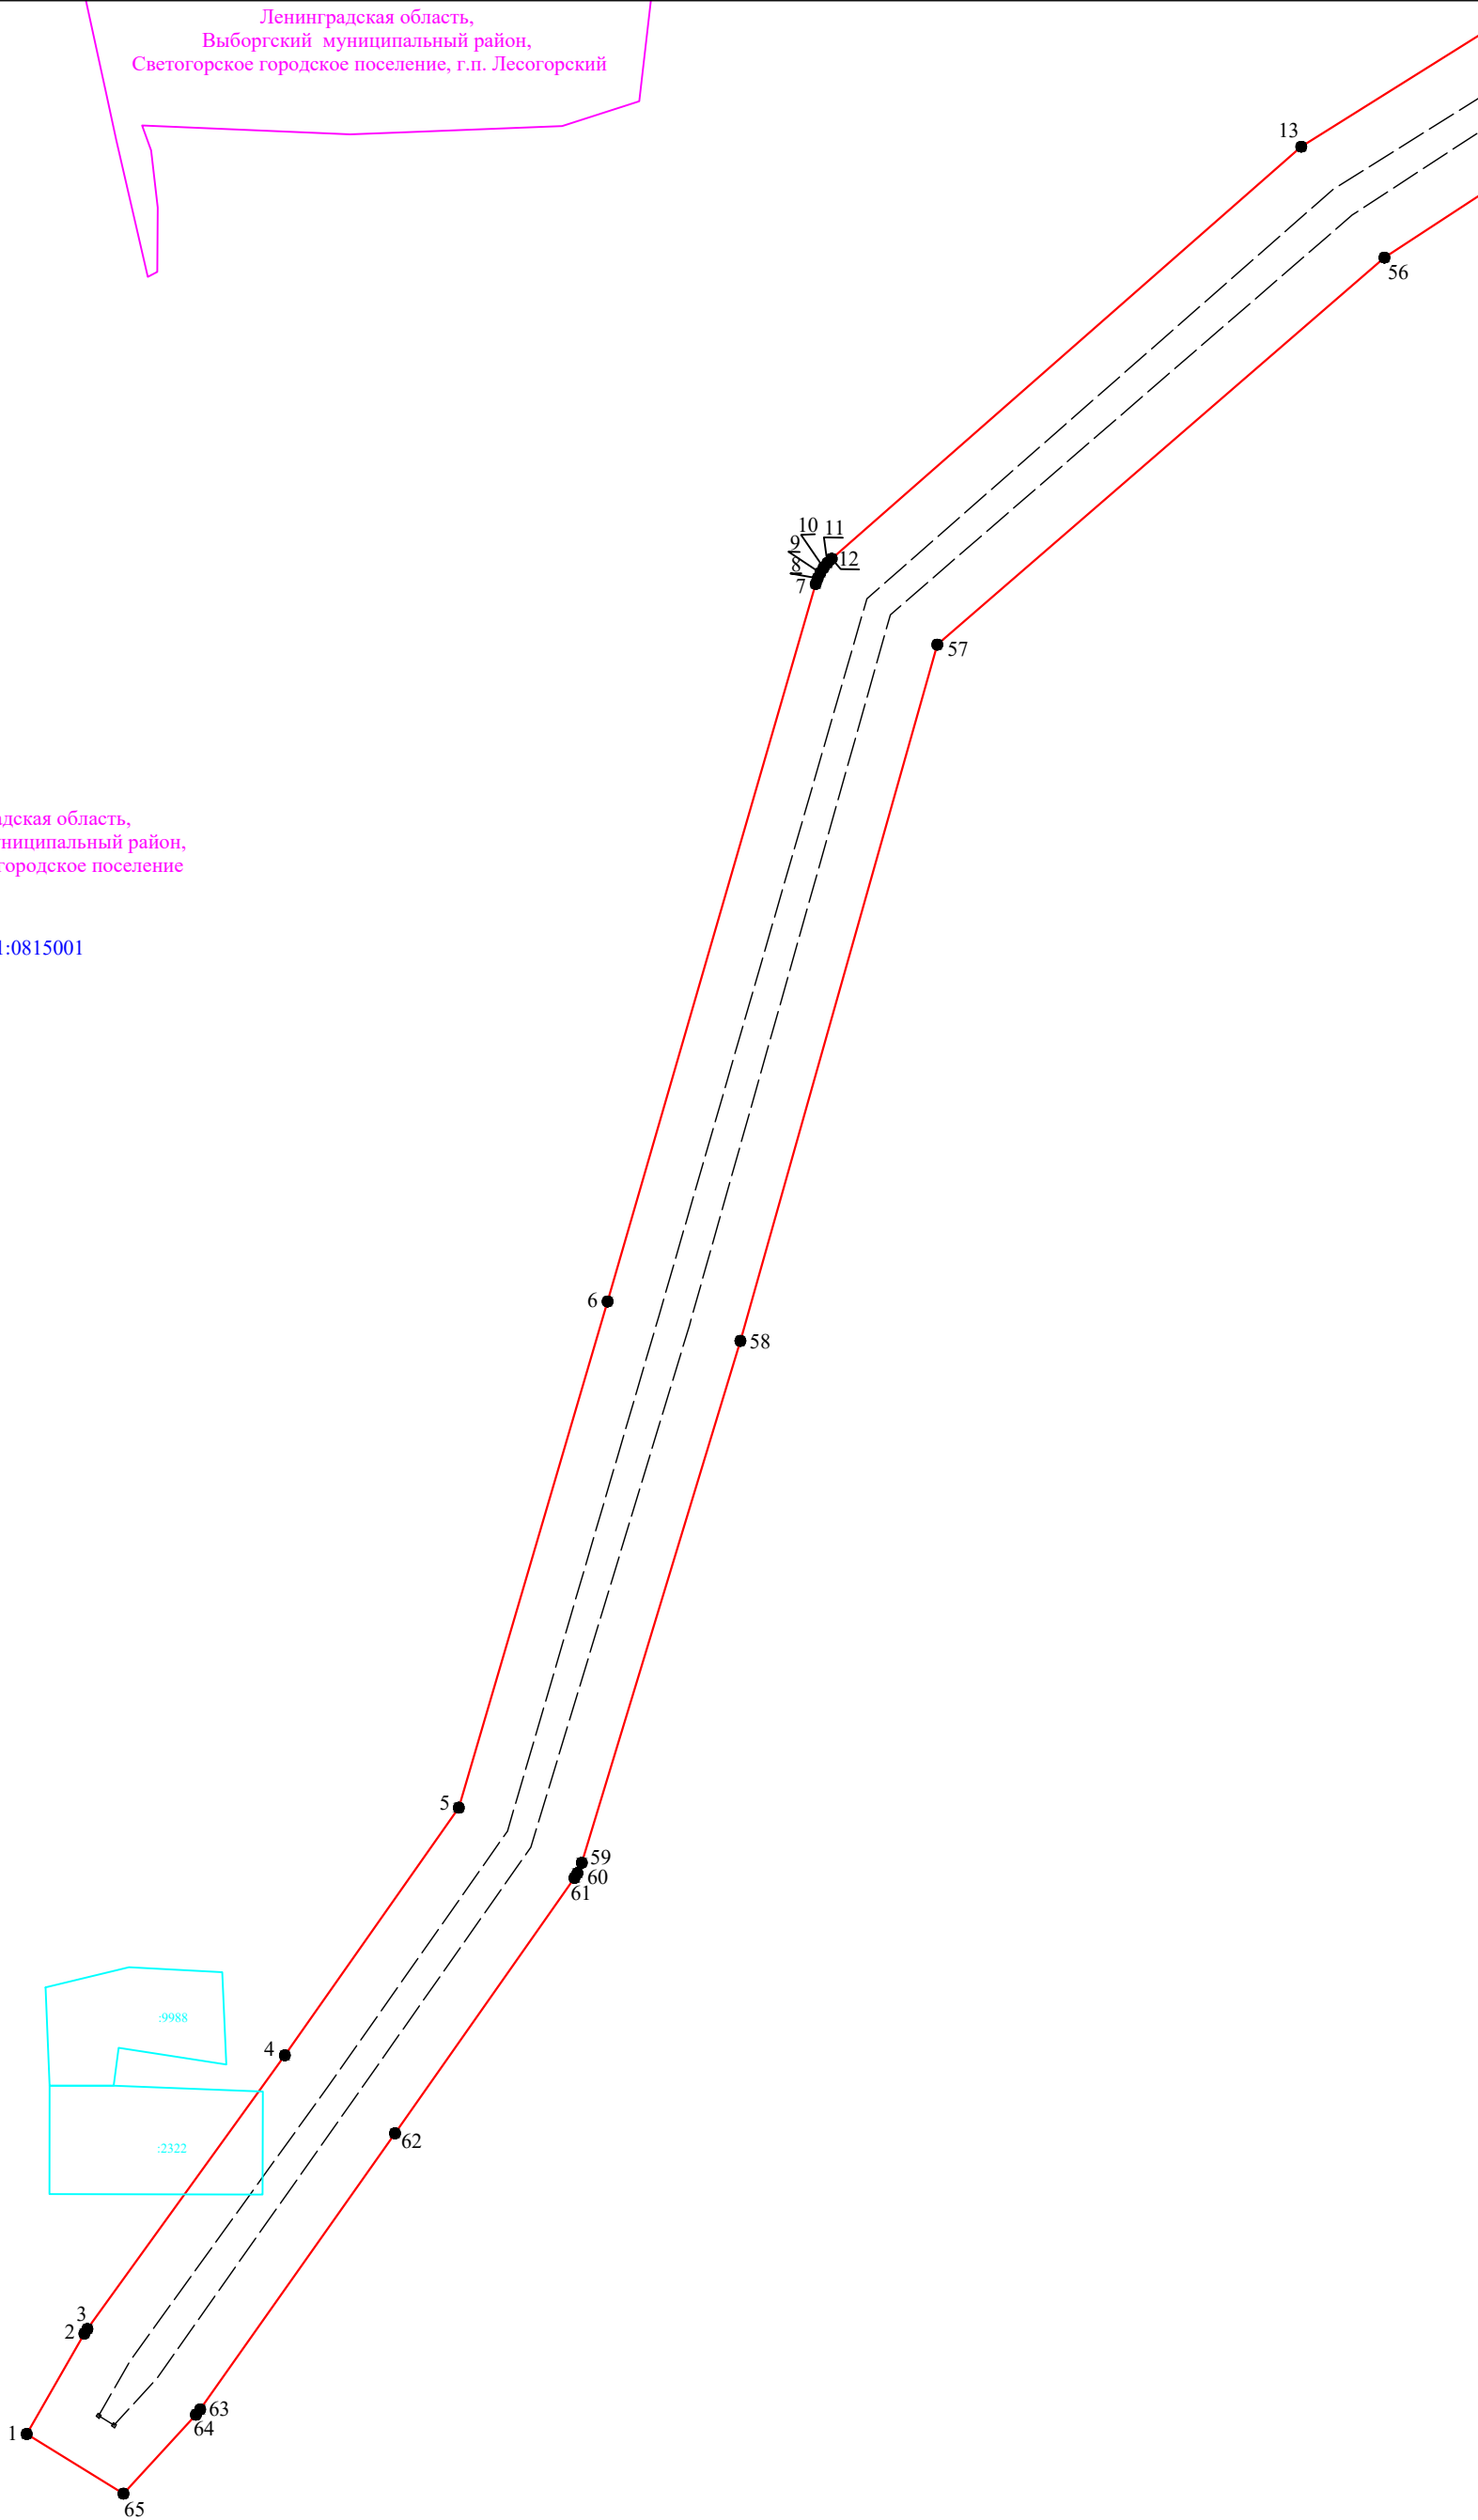

Условные обозначения:

Масштаб 1:2000

- - граница публичного сервитута
- - граница земельного участка, сведения о котором содержатся в ЕГРН
- - воздушная линия электропередач высокого напряжения ВЛ 35 кВ
- 47:01:0815001 - номер кадастрового квартала
- - граница кадастрового квартала
- 11 - обозначение земельного участка, сведения о котором содержатся в ЕГРН
- 3 - обозначение характерных точек границы публичного сервитута
- - граница сооружения - ВЛ-35 кВ "Лесогорская-1"

Подпись _____ Дата "19" марта 2024 г





Ленинградская область,
Выборгский муниципальный район,
Светогорское городское поселение

47:01:0815001








14

55

15

54

Условные обозначения:

-  - граница публичного сервитута
-  - граница земельного участка, сведения о котором содержатся в ЕГРН
-  - воздушная линия электропередач высокого напряжения ВЛ 35 кВ
- 47:01:0815001 - номер кадастрового квартала
-  - граница кадастрового квартала
-  - обозначение земельного участка, сведения о котором содержатся в ЕГРН
-  - обозначение характерных точек границы публичного сервитута
-  - граница сооружения - ВЛ-35 кВ "Лесогорская-1"

Масштаб 1:2000



Подпись _____


Дата "19" марта 2024 г



47:02:0102002

Ленинградская область,
Выборгский муниципальный район,
Светогорское городское поселение

47:01:0815001

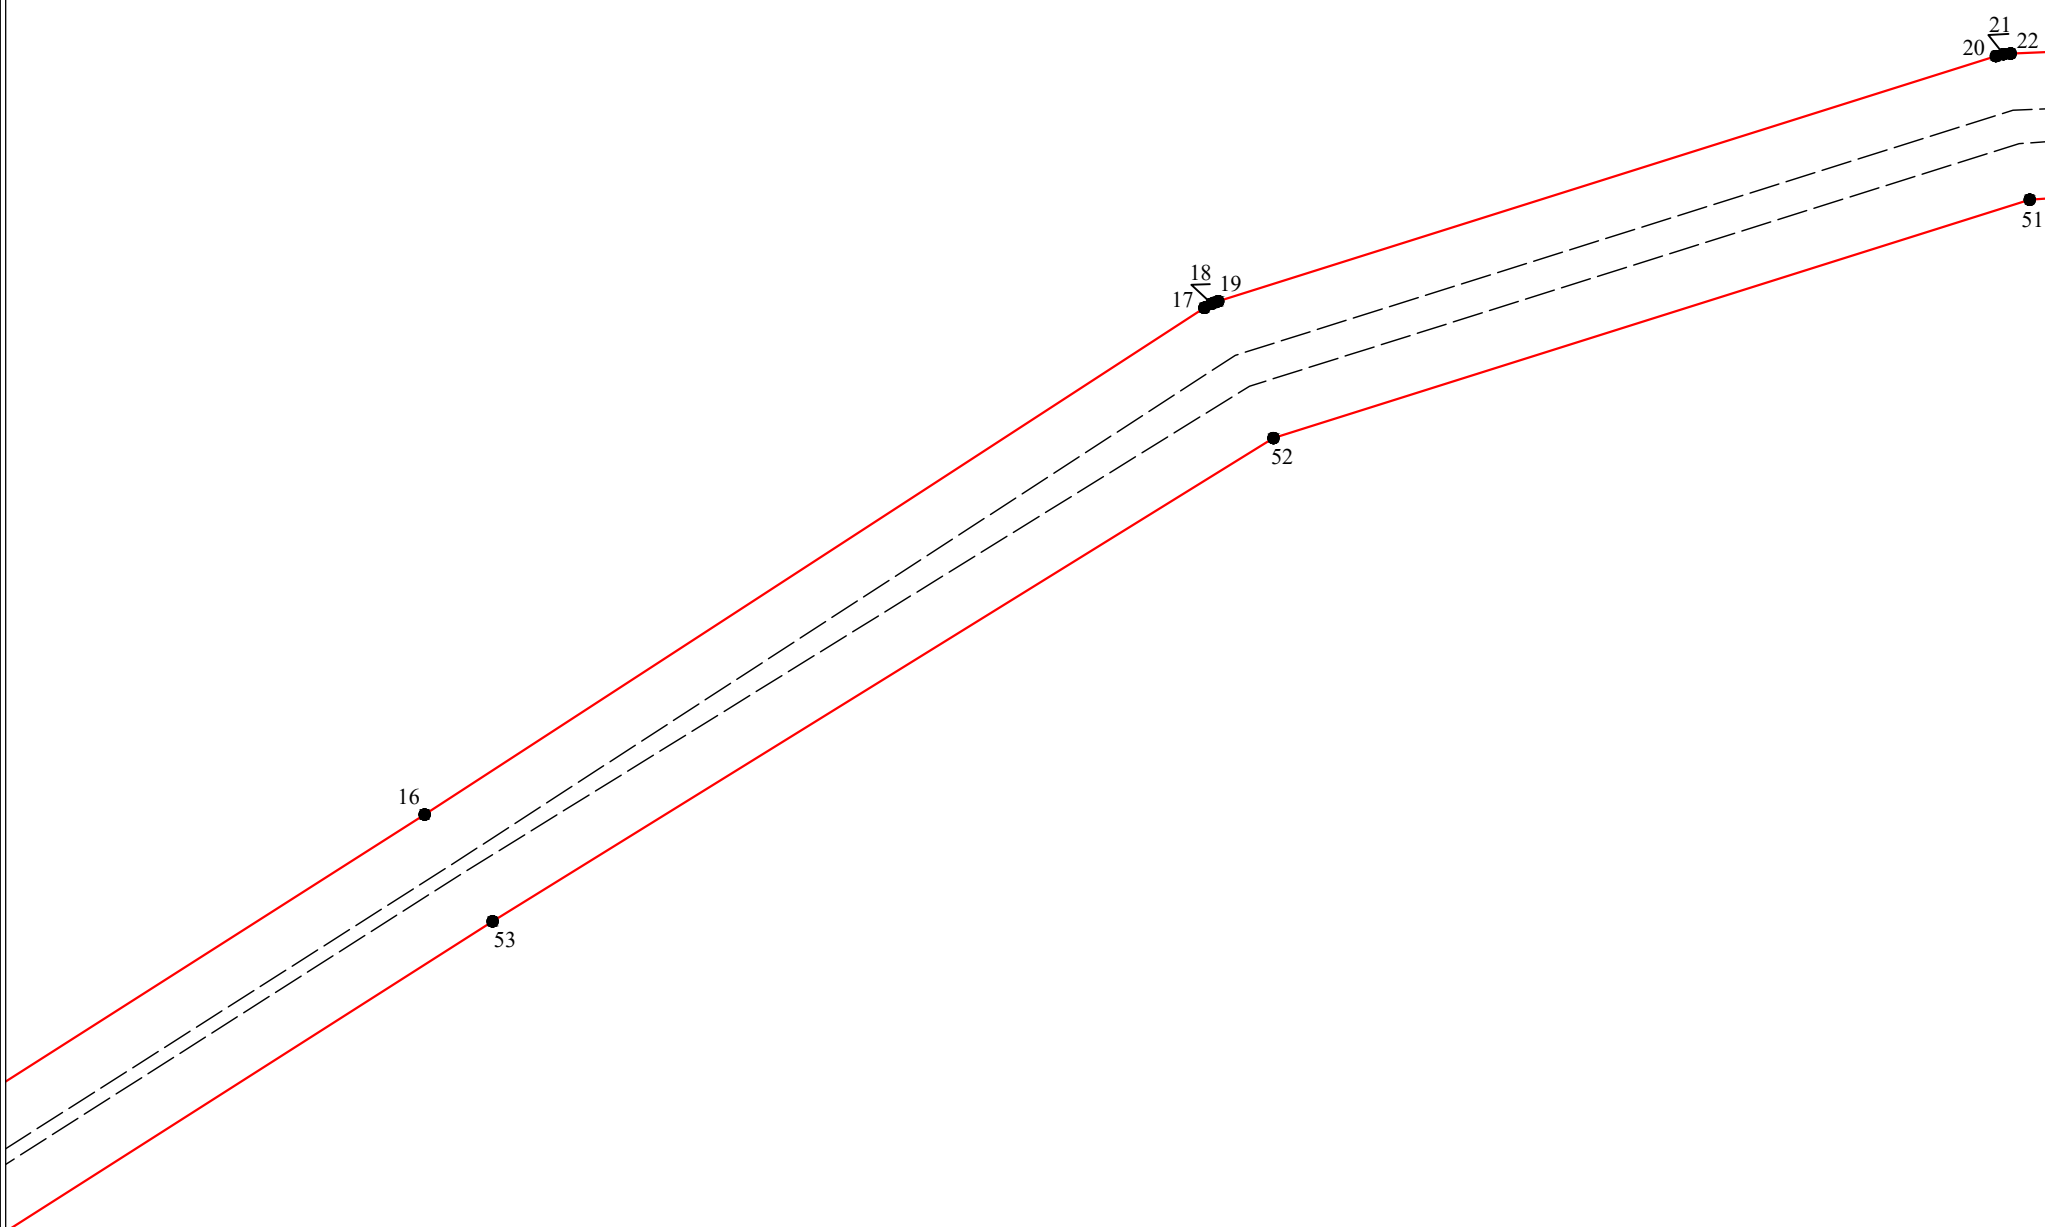

Условные обозначения:

- - граница публичного сервитута
- граница земельного участка, сведения о котором содержатся в ЕГРН
- - воздушная линия электропередач высокого напряжения ВЛ 35 кВ
- 47:01:0815001 - номер кадастрового квартала
- - граница кадастрового квартала
- :| - обозначение земельного участка, сведения о котором содержатся в ЕГРН
- - обозначение характерных точек границы публичного сервитута
- - граница сооружения - ВЛ-35 кВ "Лесогорская-1"

Масштаб 1:2000



Подпись _____

Дата " 19 " марта 2024 г



47:01:0501005

Ленинградская область,
Выборгский муниципальный район,
Светогорское городское поселение

47:01:0815001

25

23

24

42
43
44
45

50

49
48
47
46

Ленинградская область,
Выборгский муниципальный район,
Светогорское городское поселение, г.п. Лесогорский

Условные обозначения:

Масштаб 1:2000

- граница публичного сервитута
- граница земельного участка, сведения о котором содержатся в ЕГРН
- воздушная линия электропередач высокого напряжения ВЛ 35 кВ
- 47:01:0815001 - номер кадастрового квартала
- граница кадастрового квартала
- граница земельного участка, сведения о котором содержатся в ЕГРН
- обозначение характерных точек границы публичного сервитута
- граница сооружения - ВЛ-35 кВ "Лесогорская-1"

Подпись




Дата " 19 " марта 2024 г



Ленинградская область,
Выборгский муниципальный район,
Светогорское городское поселение, г.п. Лесогорский

47:01:0501005

Территория
ПС Лесогорская

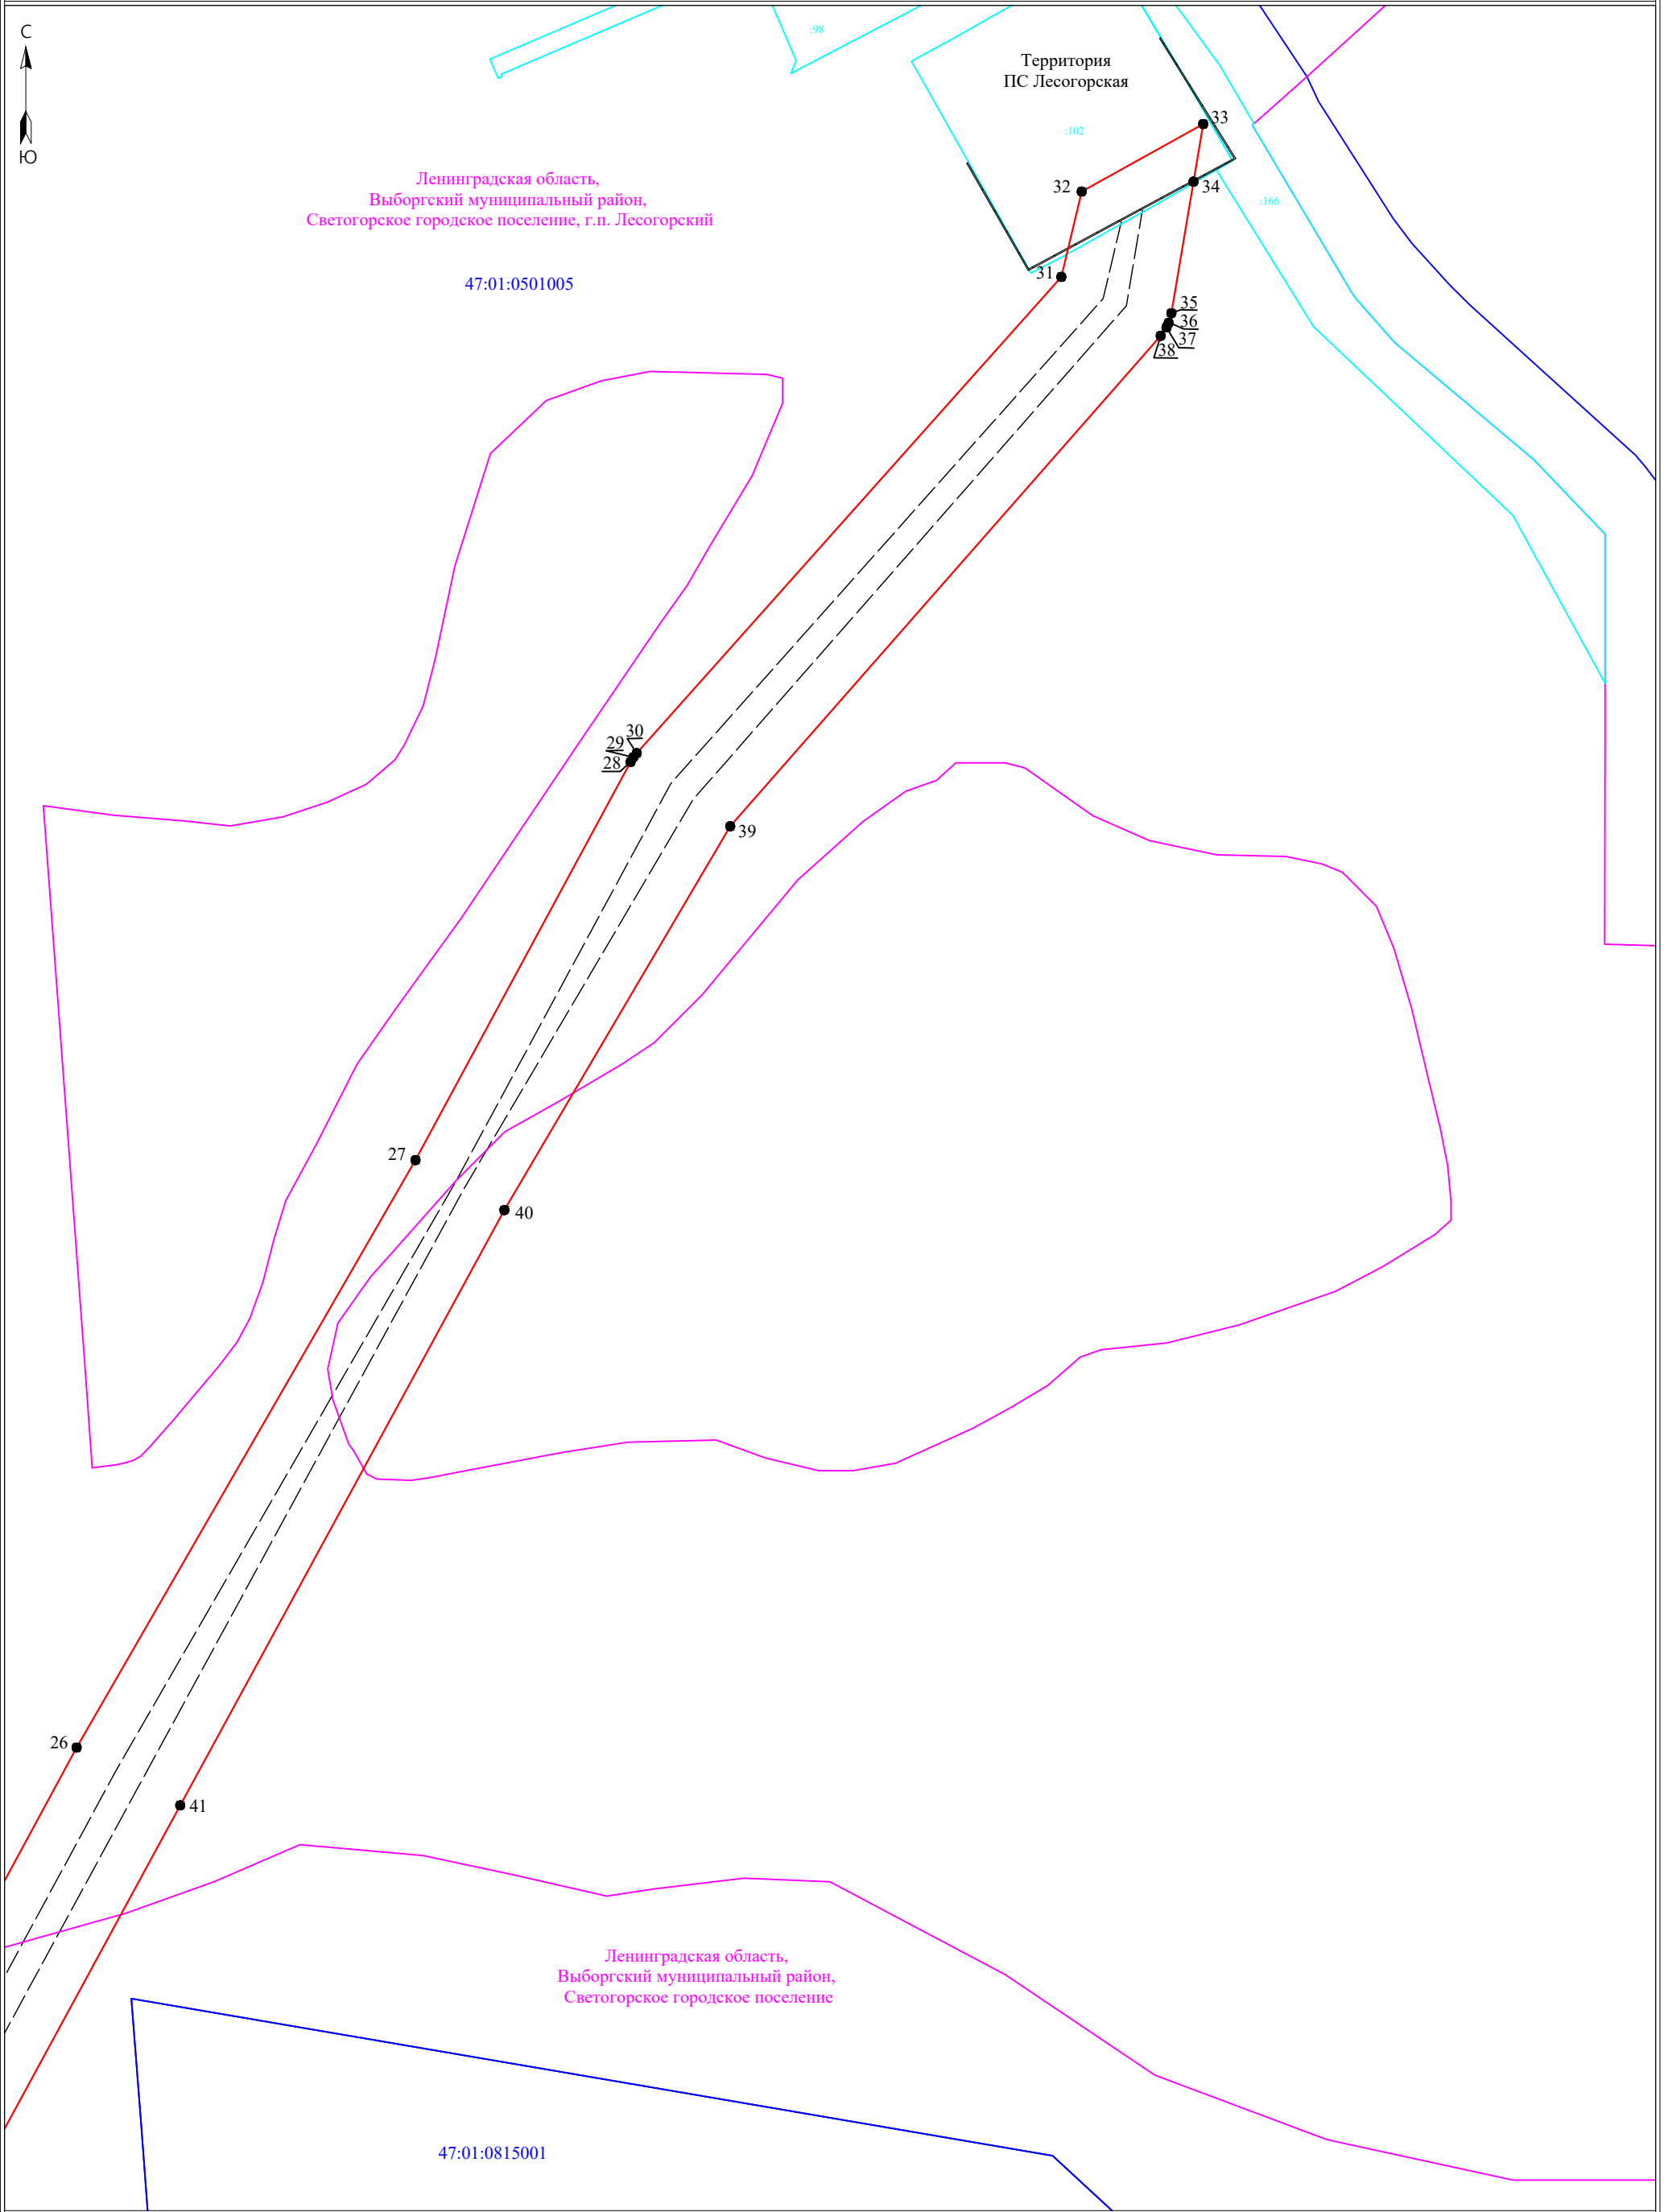

Ленинградская область,
Выборгский муниципальный район,
Светогорское городское поселение

47:01:0815001

Условные обозначения:

- ▬ - граница публично сервитута
- ▬ - граница земельного участка, сведения о котором содержатся в ЕГРН
- ▬ - воздушная линия электропередач высокого напряжения ВЛ 35 кВ
- 47:01:0815001 - номер кадастрового квартала
- ▬ - граница кадастрового квартала
- :11 - обозначение земельного участка, сведения о котором содержатся в ЕГРН
- - обозначение характерных точек границы публично сервитута
- - - - граница сооружения - ВЛ-35 кВ "Лесогорская-1"

Масштаб 1:2000



Подпись _____

Дата " 19 " марта 2024 г